


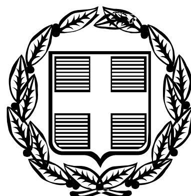

ΕΦΗΜΕΡΙΣ ΤΗΣ ΚΥΒΕΡΝΗΣΕΩΣ

ΤΗΣ ΕΛΛΗΝΙΚΗΣ ΔΗΜΟΚΡΑΤΙΑΣ

ΤΕΥΧΟΣ ΤΕΤΑΡΤΟ **Αρ. Φύλλου 1489**

30 Δεκεμβρίου 2005

ΑΠΟΦΑΣΕΙΣ

Αριθμ. 14928

Καθορισμός ορίων Αιγιαλού και Παραλίας στη θέση «Καστανίδα» Μαγαζιών Δήμου Παξών Ν. Κέρκυρας.

Ο ΓΕΝΙΚΟΣ ΓΡΑΜΜΑΤΕΑΣ ΠΕΡΙΦΕΡΕΙΑΣ
ΙΟΝΙΩΝ ΝΗΣΩΝ

Έχοντας υπόψη :

1. Τις διατάξεις του ν. 2971/2001 (ΦΕΚ285/τ.Α΄/19.12.2001) «περί αιγιαλού, παραλίας και άλλες διατάξεις».

2. Τις διατάξεις του ν. 3200/1955 «περί διοικητικής αποκεντρώσεως» όπως αυτές τροποποιήθηκαν και ισχύουν σήμερα με τα ν.δ. 532/1970, β.δ. 704/1970, β.δ.192/1972, π.δ.71/1984 π.δ. 347/1986, ν. 2026/1992 και π.δ. 97/1993.

3. Τις διατάξεις του β.δ. 439/1970 «περί συμπληρώσεως των διατάξεων περί αιγιαλού»

4. Τις διατάξεις του άρθρου 19 παρ. 5 ν.2344/1995, του άρθρου 52 παρ. 6 του ν.2218/1994, του άρθρου 4 παρ. 7 ν. 2240/1994 δυνάμει των οποίων αρμοδιότητες του Υπουργείου Οικονομικών που είχαν μεταβιβαστεί στους Νομάρχες, ανήκουν στον Περ/κο Δ/ντή σε συνδυασμό με αυτές του άρθρου 14 παρ. 2 του ν. 2399/1996 με τις οποίες περιήλθαν στο Γενικό γραμματέα της Περιφέρειας και ασκούνται από αναπληρωτή Περ/κο Δ/ντή.

5. Τις διατάξεις του άρθρου 14 του ν.2399/1996 «Υλοποίηση της εισοδηματικής πολιτικής έτους 1996 για μισθούς και συντάξεις και άλλες διατάξεις (ΦΕΚ 90τ.Α΄), με το οποίο καταργήθηκαν οι θέσεις των Περιφερειακών Διευθυντών και οι αρμοδιότητες τους περιήλθαν στον Γενικό Γραμματέα Περιφερείας.

6. Τις διατάξεις των παρ. 2 και 6 του άρθρου 1 του ν.2503/1997 «Διοίκηση, Οργάνωση, Στελέχωση της Περιφέρειας, ρύθμιση θεμάτων για την Τοπική Αυτοδιοίκηση και άλλες διατάξεις» (ΦΕΚ 107 τ.Α΄) σύμφωνα με τις οποίες οι Περιφερειακές Υπηρεσίες του Υπουργείου Οικονομικών, που συγκροτούσαν την Περιφερειακή Διοίκηση του Νομού ή Νομαρχίας δεν υπήχθησαν στην ενιαία οργανική μονάδα της Περιφέρειας , ούτε καταργήθηκαν , αλλά αποτελούν από 1.9.1997 Υπηρεσίες του Υπουργείου Οικονομικών.

7. Το υπ' αριθμ. 2897/31.7.1997 έγγραφο της Δ/νσης Διοίκησης του Υπουργείου Οικονομικών .σύμφωνα με το οποίο οι αρμοδιότητες του Γεν. Γραμματέα της Περιφέρειας σε θέματα Υπηρεσιών του Υπουργείου Οικονομικών, μεταφέρονται από 1.9.1997 στον Υπουργό Οικονομικών.

8. Την υπ' αριθμ. 37930/ΔΙΟΕ 1264/14.10.2005 ΦΕΚ Β΄ 1432/ 14.10.2005 κοινή απόφαση των Πρωθυπουργού και Υπουργού Οικονομίας και Οικονομικών, περί καθορισμού αρμοδιοτήτων των Υφυπουργών Οικονομίας και Οικονομικών.

9. Την υπ' αριθμ. 1115093/1378/Α0006/17.12.2001 (ΦΕΚ 1720/τ.Β΄/21.12.2001) απόφαση του Υφυπουργού Οικονομικών, περί μεταβίβασης αρμοδιοτήτων στο Γενικό Γραμματέα, στους Γενικούς Διευθυντές κλ.π. του Υπουργείου Οικονομικών , όπως αυτή τροποποιήθηκε με την υπ' αριθμ. 1041136/468/Α0006/18.5.2002 (ΦΕΚ 633/ τ.Β΄/22.5.2002) απόφαση του Υφυπουργού Οικονομίας και Οικονομικών.

10.Τις διατάξεις του 46 του ν. 3220/28.1.2004 (ΦΕΚ 15/Α/2004) σύμφωνα με το οποίο από 10.4.2004 οι αρμοδιότητες του Υπουργού Οικονομίας και Οικονομικών οι οποίες ανήκαν ή είχαν μεταβιβαστεί στους Νομάρχες μέχρι την έναρξη λειτουργίας των Νομαρχιακών Αυτοδιοικήσεων και αφορούν θέματα Υπηρεσιών του Υπουργείου Οικονομίας και Οικονομικών που εξαιρέθηκαν με τις διατάξεις του ν. 2218/1994, περιέχονται στο Γενικό Γραμματέα της Περιφέρειας.

11. Την από 31.5.2005 έκθεση της κατά το άρθρο 3 του π.δ. 2971/2001 αρμόδιας Επιτροπής Καθορισμού ορίων αιγιαλού και παραλίας, για τον καθορισμό ορίων αιγιαλού και παραλίας στη θέση «Καστανίδα» Μαγαζιών ΔΗΜΟΥ Παξών Ν. ΚΕΡΚΥΡΑΣ.

12. Το από Απρίλιο 2005 τοπογραφικό υψομετρικό διάγραμμα σε κλίμακα 1:500 που συντάχθηκε σε μία (1) πινακίδα από τον Αρμένη Στέφανο Τοπογράφο Μηχ/κό ΤΕ, ελέγχθηκε για την ακρίβεια της αποτύπωσης και την τήρηση των προδιαγραφών στις 5.5.2005 από την ΜΑΡΙΑ ΑΡΜΕΝΙΑΚΟΥ Τοπογράφο Μηχανικό της Κτηματικής Υπηρεσίας και θεωρήθηκε την ίδια ημερομηνία από την ΜΑΡΙΑ ΑΡΜΕΝΙΑΚΟΥ Τοπογράφο Μηχανικό της Κτηματικής Υπηρεσίας ,όπως ορίζουν οι διατάξεις του άρθρου 4 του π.δ. 2971/2004.

13. Το υπ' αριθμ. Φ. 544.5/1079/28.9.2005 έγγραφο του Γ.Ε.Ν., αποφασίζουμε:

Επικυρώνουμε την από 31.5.2005 έκθεση της κατά το άρθρο 3 του π.δ. 2971/2001 αρμόδιας Επιτροπής καθορισμού ορίων αιγιαλού και παραλίας, για τον καθορισμό των ορίων του αιγιαλού και της παραλίας στη θέση «ΚΑΣΤΑΝΙΔΑ» ΜΑΓΑΖΙΩΝ του ΔΗΜΟΥ ΠΑΞΩΝ

Ν. ΚΕΡΚΥΡΑΣ καθώς επίσης και το από Απρίλιο 2005 τοπογραφικό υψομετρικό διάγραμμα σε κλίμακα 1:500 που συντάχθηκε σε μία (1) πινακίδα από τον Αρμένη Στέφανο Τοπογράφο Μηχανικό ΤΕ, ελέγχθηκε για την ακρίβεια της αποτύπωσης στις 5.5.2005 από την ΜΑΡΙΑ ΑΡΜΕΝΙΑΚΟΥ Τοπογράφο Μηχανικό της Κτηματικής Υπηρβσίας και θεωρήθηκε στις 5.5.2005 από την ΜΑΡΙΑ ΑΡΜΕΝΙΑΚΟΥ Τοπογράφο Μηχανικό της Κτηματικής Υπηρεσίας, όπως ορίζουν οι διατάξεις του άρθρου 4 του π.δ.2971/2001.

Στο Τοπογραφικό αυτό διάγραμμα καθορίστηκε από την αρμόδια Επιτροπή, όπως πιο πάνω αναφέρεται: Α. Η οριογραμμή του Αιγιαλού με κόκκινη συνεχή πολυγωνική γραμμή με στοιχεία (Κ1, Κ2, Κ3,.......Κ13.

Β. Η οριογραμμή της Παραλίας με κίτρινη συνεχόμενηνπολυγωνική γραμμή με στοιχεία (Π1, Π2, Π3,...........Π11.

Καθορίζεται ζώνη παραλίας πλάτους 50 μέτρων για εξυπηρέτηση των σκοπών της παρ. 1 του άρθρου 7 του π.δ. 2971/2001.

Δεν υπάρχουν κτίσματα εντός της ζώνης της παραλίας.

Δεν υφίσταται παλαιός αιγιαλός.

Η παρούσα απόφαση μαζί με την έκθεση της Επιτροπής και το τοπογραφικό διάγραμμα να δημοσιευθούν στην Εφημερίδα της Κυβερνήσεως.

Κέρκυρα, 23 Νοεμβρίου 2005

Ο Γενικός Γραμματέας Περιφέρειας
ΣΩΤΗΡΙΟΣ Θ. ΒΟΣΔΟΥ

ΕΚΘΕΣΗ
ΕΠΙΤΡΟΠΗΣ ΚΑΘΟΡΙΣΜΟΥ ΤΩΝ ΟΡΙΩΝ ΑΙΓΙΑΛΟΥ

Για τον καθορισμό των ορίων Αιγιαλού στη περιοχή Καστανίδα Μαγαζιών Παξών.

Στην Κέρκυρα σήμερα την 31.5.2005 οι υπογεγραμμένοι:

1. Αρμενιάκου Μαρία (α/α), προϊσταμένη Κτηματικής Υπηρεσίας του Δημοσίου Κερκύρας.
2. Παπαδάτος Σπύρος (α/α), Μηχανικός της Κτηματικής Υπηρεσίας.
3. Καλαμπαλίκης Ευάγγελος, Λιμενάρχης Κερκύρας.
4. Κουρτελέση Αρετή (α/α), Δ/ντρια Πολεοδομίας Ν.α. Κερκύρας.
5. Χαλμούκης Ιωάννης, Δ/ντής Χωροταξίας και Περιβάλλοντος.

Που αποτελούν την Επιτροπή Καθορισμού των ορίων Αιγιαλού, σύμφωνα με το άρθρο 3 του ν2971 της 19.12.2001 μετά από την υπ' αριθ. ΚΥ/538/26.5.2005 και

Λαβόντες υπόψη:

1. Την από 8.4.2005 αίτηση του Μιχαήλ Βασιλείου Σίρσοκ, με την οποία ζητείται ο καθορισμός των ορίων του Αιγιαλού στην περιοχή.

2. Το από Απρίλιο 2005 Τοπογραφικό Διάγραμμα που συντάχθηκε από τον Αρμένη Στέφανο Τοπογράφο Μηχανικό Τ.Ε. σε μια πινακίδα σε κλίμακα 1: 500, ελεγχόμενο για την ακρίβεια και από την τήρηση των προδιαγραφών από τον Τοπογράφο Μηχανικό της Κτηματικής Υπηρεσίας, σύμφωνα με το άρθρο 5 παρ. 2 του ν.2971/2001, της 5.5.2005 και θεωρημένο την ίδια ημερομηνία.

3. Το άρθρο 23 του ν.1337/1983 ΚΑΙ ΤΟ π.δ. 12.3.1983 (ΦΕΚ 33 Α/14.3.1983) (περί προστασίας των ακτών).

4. Τις διατάξεις του ν.2971/2001 όπως ψηφίστηκε, καθώς επίσης τη σχετική Δικαστική και Διοικητική Νομολογία.

5. Τα στοιχεία καθορισμού αιγιαλού και παραλίας που προβλέπονται από το άρθρο 9 του ν.2971/2001 και ειδικότερα:

α. Τη γεωμορφολογία του εδάφους για την οποία αναλυτικά αναφέρεται ότι:

1. Η μορφολογία της ακτής συνίσταται από βραχώδη πρανή με απότομες κλίσεις και ύψη στέψης που φτάνει τα 180 μ.

2. Της ακτής συνέχονται εκτάσεις λοφώδεις, χέρσες, με έδαφος ημιβραχώδες.

3. Το φυσικό όριο βλάστησης συνίσταται από θαμνώδη φυσική βλάστηση, (πουρνάρια, σχίνα, κλ.π.).

β. Το γεγονός ότι στη περιοχή δεν εντοπίστηκαν παράκτιοι φυσικοί πόροι.

γ. Τα πορίσματα από την εκτίμηση των μετεωρολογικών στοιχείων της περιοχής, ήτοι το γεγονός ότι η περιοχή προσβάλλεται από βόρειες και δυτικές διευθύνσεις.

δ. Τη μορφολογία του πυθμένα ο οποίος συνίσταται από βραχώδη σύσταση με μεγάλα βάθη κοντά στην ακτή.

ε. Τον τομέα ανάπτυξης κυματισμού σε σχέση με το μέτωπο της ακτής.

στ. Τη μη ύπαρξη τεχνικών έργων στην περιοχή που νομίμως υφίστανται.

ζ. Τη μη ύπαρξη χωροταξικών κατευθύνσεων και χρήσεων γης που επηρεάζουν την
παράκτια ζώνη.

η. Τη μη ύπαρξη καταγεγραμμένων δημοσίων κτισμάτων κάθε κατηγορίας, που βρίσκονται σε άμεση γειτνίαση με την παράκτια ζώνη.

θ. Το γεγονός ότι δεν υφίσταται κτηματολόγιο.

ι. Τη μη ύπαρξη ευπαθών οικοσυστημάτων και προστατευόμενων περιοχών, αποφασίζει:

Καθορίζει πάνω στο τοπογραφικό διάγραμμα:

α. Την οριογραμμή του αιγιαλού με κόκκινη συνεχή πολυγωνική γραμμή Κ1, Κ2, ...Κ13 της οποίας οι κορυφές εξασφαλίζονται από το Κρατικό δίκτυο με τις ακόλουθες συντεταγμένες :

ΣΥΝΤΕΤΑΓΜΕΝΕΣ ΚΟΡΥΦΩΝ ΑΙΓΙΑΛΟΥ

ΚΑΣΤΑΝΙΔΑΣ ΜΑΓΑΖΙΩΝ ΠΑΞΩΝ

Α/Α	Χ	Ψ
Κ1	166253.447	4347440.202
Κ2	166267.095	4347437.976
Κ3	166297.786	4347411.874
Κ4	166307.893	4347398.206
Κ5	166307.523	4347363.812
Κ6	166290.312	4347347.861
Κ7	166289.481	4347323.368
Κ8	166300.228	4347293.671
Κ9	166309.703	4347280.603
Κ10	166376.139	4347232.438
Κ11	166418.000	4347220.677
Κ12	166475.823	4347174.555
Κ13	166489.956	4347126.050

β. Την οριογραμμή της παραλίας με συνεχή κίτρινη πολυ ωνική γραμμή Π1, Π2,... Π11 και της οποίας οι κορυφές εξασφαλίζονται από το Κρατικό Τριγωνομετρικό Δίκτυο με τις ακόλουθες συντεταγμένες.


ΣΥΝΤΕΤΑΓΜΕΝΕΣ ΚΟΡΥΦΩΝ ΠΑΡΑΛΙΑΣ
ΚΑΣΤΑΝΙΔΑΣ ΜΑΓΑΖΙΩΝ ΠΑΞΩΝ

Α/Α	Χ	Ψ
Π1	166261.496	4347489.550
Π2	166288.883	4347485.083
Π3	166334.565	4347446.232
Π4	166358.070	4347414.445
Π5	166357.289	4347341.763
Π6	166341.345	4347326.986
Π7	166345.482	4347316.013
Π8	166398.147	4347278.191
Π9	166441.267	4347266.076
Π10	166519.393	4347203.759
Π11	166537.959	4347140.037

Η οριογραμμή βρίσκεται σε σταθερή απόσταση 50.00 μ. από την οριογραμμή του Αιγιαλού.

Αποφαίνεται ότι δεν υφίσταται παλαιός Αιγιαλός, ούτε υπάρχουν κτίσματα στη ζώνη παραλίας.

Κέρκυρα, 31 Μαΐου 2005
Η Επιτροπή
ΜΑΡΙΑ ΑΡΜΕΝΙΑΚΟΥ
ΣΠΥΡΟΣ ΠΑΠΑΔΑΤΟΣ
ΕΥΑΓΓΕΛΟΣ ΚΑΛΑΜΠΑΛΙΚΗΣ
ΑΡΕΤΗ ΚΟΥΡΤΕΛΕΣΗ
ΙΩΑΝΝΗΣ ΧΑΛΜΟΥΚΗΣ

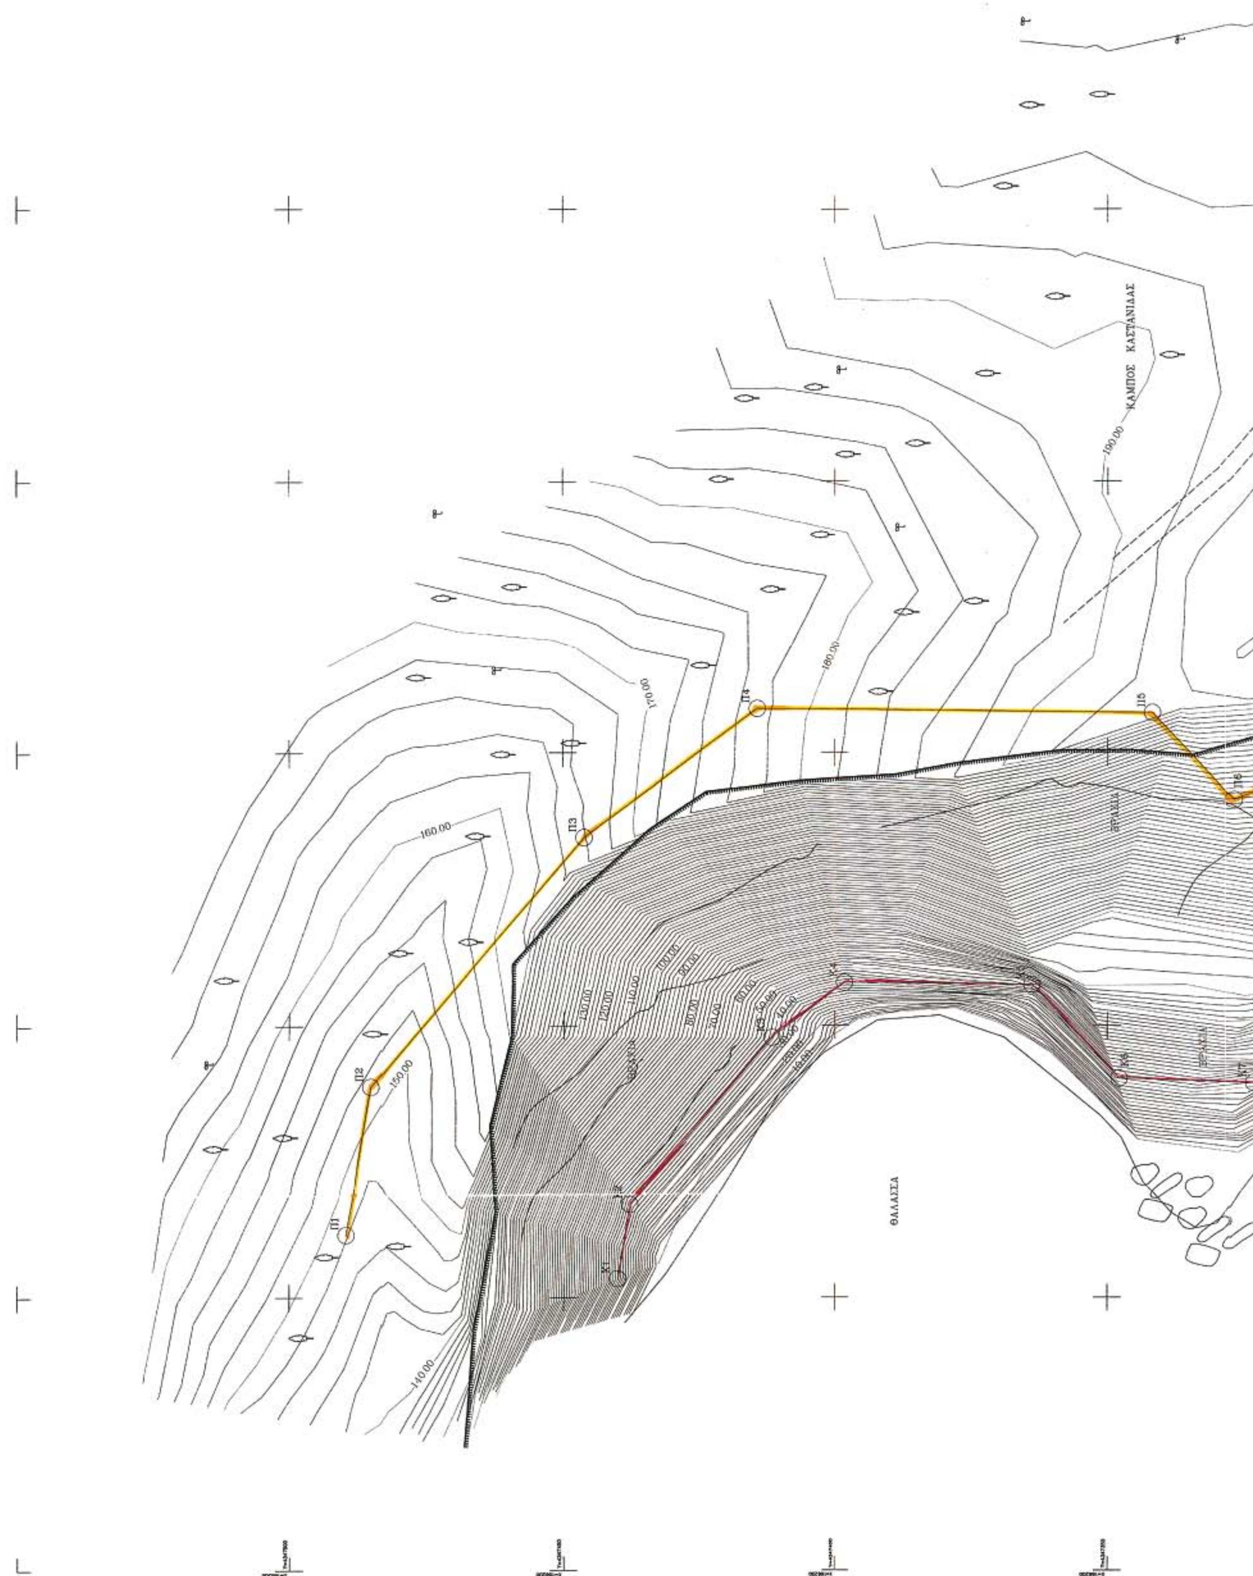

ΚΑΜΠΟΣ ΚΑΣΤΑΝΙΔΑΣ
190.00
180.00
170.00
160.00
150.00
140.00
Π1
Π2
Π3
Π4
Π5
Π6
ΘΑΛΑΣΣΑ

ΑΝΟΙΚΤΗ ΟΔΕΥΣΗ ΜΗ ΤΥΠΙΚΑ ΕΞΑΡΤΗΜΕΝΗ

Α/Α	β (grad)	α (grad)	S (m)	x	ψ
Τ3	—	—		168536.611	4346173.353
		297.3852	1823.41		
Τ1	310.0370			166714.736	4346098.481
		7.4221	96.38		
Σ_1	155.5210			166725.957	4346194.298
		362.9453	22.05		
Σ_2	215.9840			166713.824	4346212.735
		378.9333	17.25		
Σ_3	209.1830			166708.214	4346229.063
		388.1183	202.85		
Σ_4	197.2630			166670.538	4346428.583
		385.3806	826.11		
Σ_5	366.3680			166482.311	4347233.784
		151.7488	43.26		
Σ_6	—			16512.072	4347202.340




ΦΥΛΛΟ ΧΑΡΤΟΥ : 5029_7

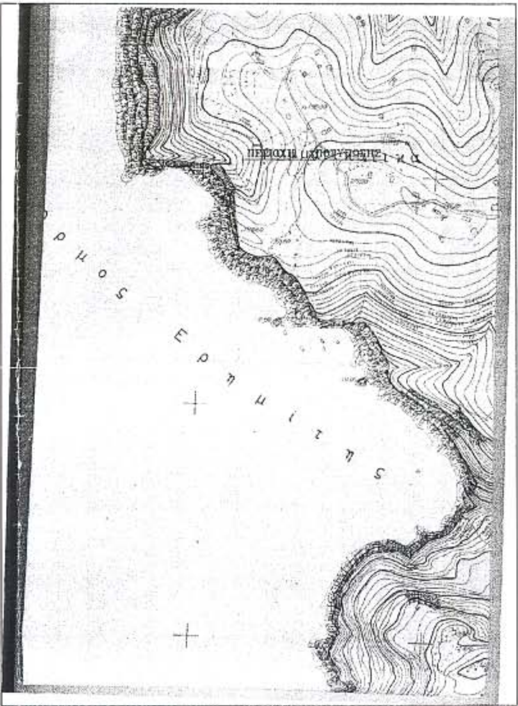


ΥΠΟΜΝΗΜΑ

········ :	ΟΡΙΟ ΒΛΑΣΤΗΣΗΣ
:	ΚΥΠΑΡΙΣΙ
:	ΕΛΙΑ
:	ΒΡΑΧΙΑ
:	ΞΕΡΟΛΙΘΙΑ

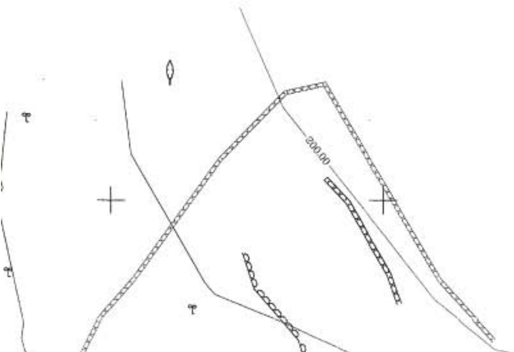



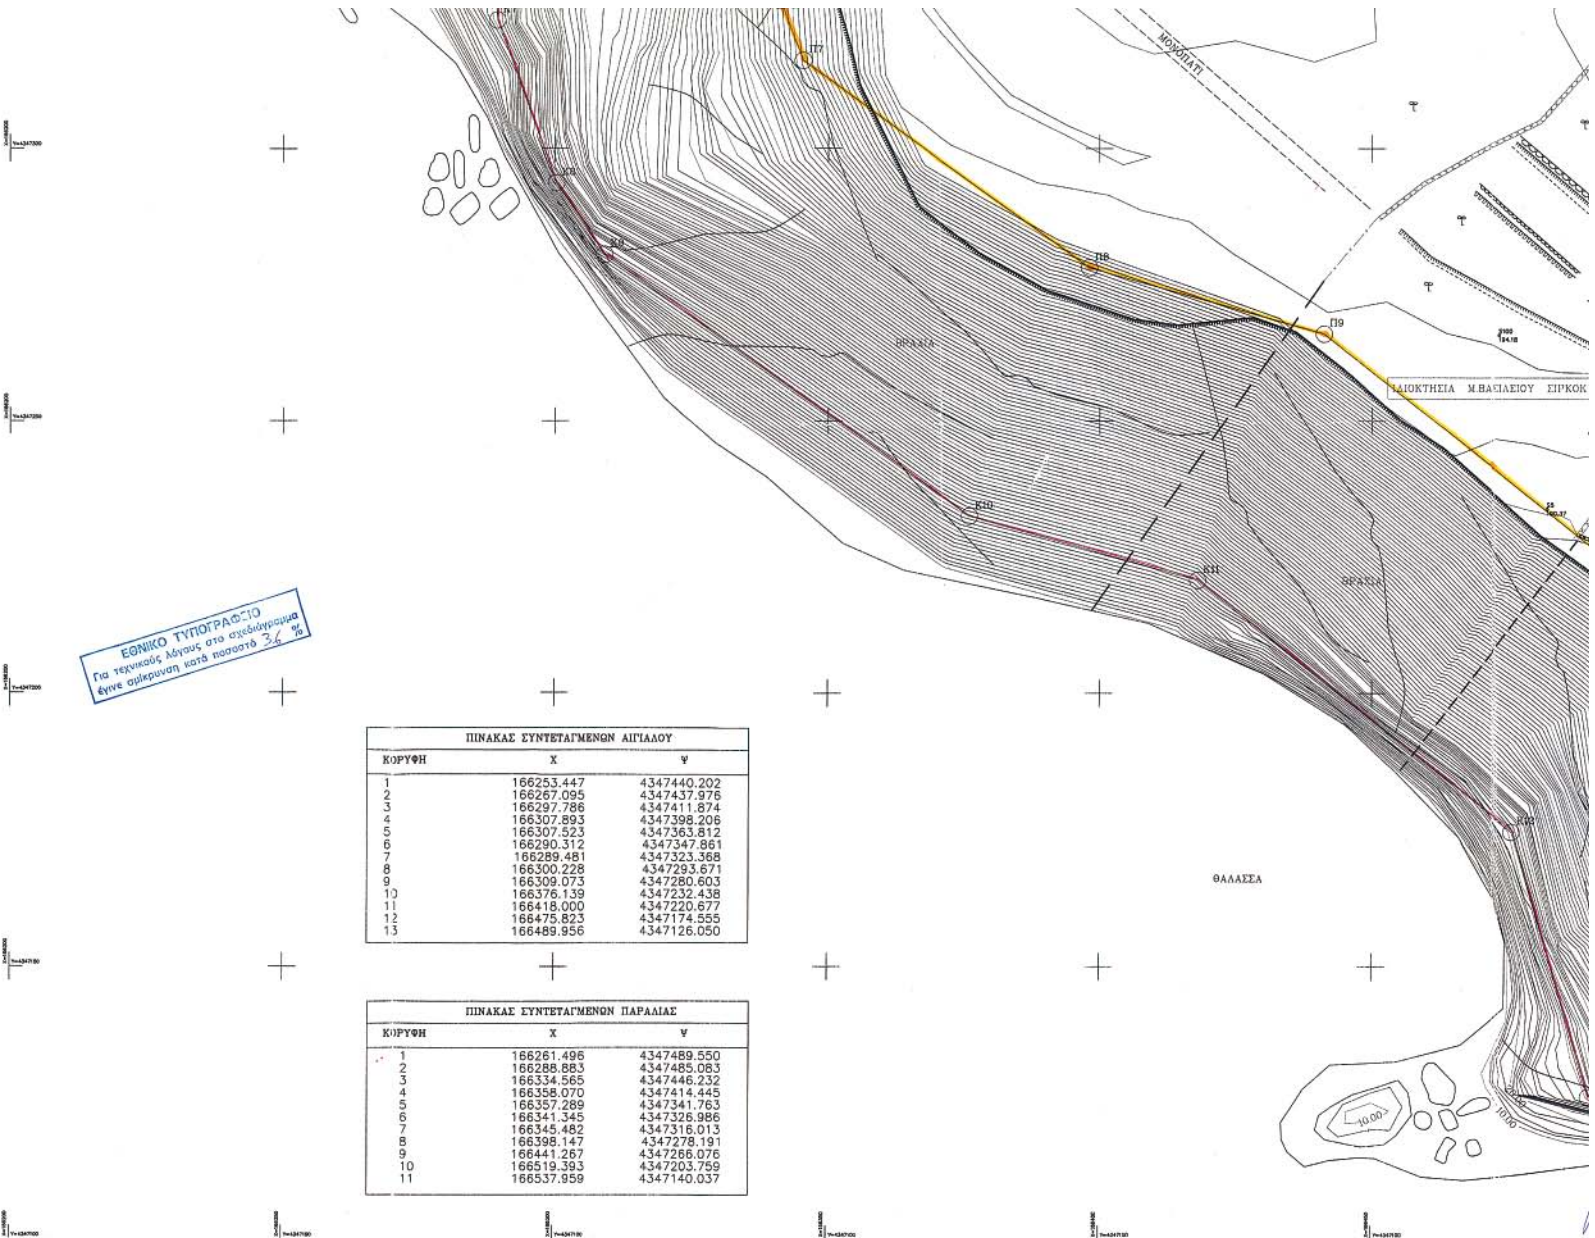

ΠΙΝΑΚΑΣ ΣΥΝΤΕΤΑΓΜΕΝΩΝ ΑΙΓΙΑΛΟΥ

ΚΟΡΥΦΗ	X	Ψ
1	166253.447	4347440.202
2	166267.095	4347437.976
3	166297.786	4347411.874
4	166307.893	4347398.206
5	166307.523	4347363.812
6	166290.312	4347347.861
7	166289.481	4347323.368
8	166300.228	4347293.671
9	166309.073	4347280.603
10	166376.139	4347232.438
11	166418.000	4347220.677
12	166475.823	4347174.555
13	166489.956	4347126.050

ΠΙΝΑΚΑΣ ΣΥΝΤΕΤΑΓΜΕΝΩΝ ΠΑΡΑΛΙΑΣ

ΚΟΡΥΦΗ	X	Ψ
1	166261.496	4347489.550
2	166288.883	4347485.083
3	166334.565	4347446.232
4	166358.070	4347414.445
5	166357.289	4347341.763
6	166341.345	4347326.986
7	166345.482	4347316.013
8	166398.147	4347278.191
9	166441.267	4347266.076
10	166519.393	4347203.759
11	166537.959	4347140.037



ΥΠΟΥΡΓΕΙΟ ΟΙΚΟΝΟΜΙΑΣ και ΟΙΚΟΝΟΜΙΚΩΝ
ΚΤΗΜΑΤΙΚΗ ΥΠΗΡΕΣΙΑ ΚΕΚΡΥΡΑΣ

ΠΕΡΙΟΧΗ : ΚΑΣΤΑΝΙΔΑ
ΔΗΜΟΣ : ΠΑΞΩΝ
ΝΟΜΟΣ : ΚΕΚΡΥΡΑΣ

ΤΟΠΟΓΡΑΦΙΚΟ ΔΙΑΓΡΑΜΜΑ

-Ο- ΣΥΝΤΑΞΑΣ

ΑΡΜΕΝΗΣ Σ. ΣΤΕΦΑΝΟΣ
ΠΤΥΧΙΟΥΧΟΣ ΤΟΠΟΓΡΑΦΟΣ ΜΗΧΑΝΙΚΟΣ Τ.Ε.
Α.Μ./Ε.Ε.Τ.Ε.Μ.: 29801
Σ. ΝΙΚΟΚΑΒΟΥΡΑ 8 - Τ.Κ. 49100 ΚΕΡΚΥΡΑ
ΤΗΛ. 0661035475 - ΚΙΝ. 0946901771
ΑΦΜ 124350311 - ΔΟΥ Β' ΚΕΡΚΥΡΑΣ

ΥΠΟΜΝΗΜΑ ΕΠΙΤΡΟΠΗΣ ΚΑΘΟΡΙΣΜΟΥ ΟΡΙΩΝ ΑΙΓΙΑΛΟΥ- ΠΑΡΑΛΙΑΣ

ΓΡΑΜΜΗ ΑΙΓΙΑΛΟΥ

ΓΡΑΜΜΗ ΠΑΡΑΛΙΑΣ

Το παρόν τοπογραφικό διάγραμμα συνοδεύει την από 31-5-2005 έκθεση της επιτροπής καθορισμού αιγιαλού-παραλίας.

(άρθρο 5 του Π.Δ. 2971/2001)

Οι κορυφές των οριογραμμών εξασφαλίζονται όπως σημειώνεται στο διάγραμμα από το κρατικό τριγωνομετρικό δίκτυο.

Δεν υπάρχουν κτίσματα στη ζώνη παραλίας.

Καθορίζεται ζώνη παραλίας πλάτους 50.0 μ. για την εξυπηρέτηση των σκοπών της παρ.1 του άρθρου 7 Ν. 2971/2001

Η επιτροπή διαπίστωσε ότι δεν υπάρχει παλαιός αιγιαλός.

ΕΛΕΓΧΟΣ

ΘΕΩΡΗΣΗ

ΗΜ/ΝΙΑ: 5-5-05
ΥΠΟΓΡΑΦΗ
ΜΑΡΙΑ ΑΡΜΕΝΙΑΚΟΥ
ΑΓΡ. ΤΟΠΟΓΡΑΦΟΣ
ΜΗΧΑΝΙΚΟΣ ΠΕ Β

ΗΜ/ΝΙΑ: 5-5-05
ΥΠΟΓΡΑΦΗ
ΜΑΡΙΑ ΑΡΜΕΝΙΑΚΟΥ
ΑΓΡ. ΤΟΠΟΓΡΑΦΟΣ
ΜΗΧΑΝΙΚΟΣ ΠΕ Β

ΤΡΙΓ/ΚΗ ΕΞΑΡΤΗΣΗ : ΤΡΙΓ/ΚΟ ΔΙΚΤΥΟ Γ.Υ.Σ.

ΥΞΟΜ/ΚΗ ΑΦΕΤΗΡΙΑ : ΜΕΣΗ ΣΤΑΘΜΗ ΘΑΛ

ΧΡΟΝΟΛΟΓΙΑ ΑΠΟΤ. : ΑΠΡΙΛΙΟΣ 2005

Φ.Χ. 1 :50000 ΠΑΞΟΙ

ΠΡΟΒΟΛΗ : ΕΓΣΑ '87

ΚΛΙΜΑΚΑ 1 : 500

Ο ΠΡΟΕΔΡΟΣ	Η ΕΠΙΤΡΟΠΗ			
	1. ΜΗΧΑΝΙΚΟΣ ΚΤΗΜ. ΥΠ.	2. Ο ΛΙΜΕΝΑΡΧΗΣ	3. Δ/ΝΤΗΣ ΠΟΛΕΟΔΟΜΙΑΣ Ν.Α. ΚΕΡΚΥΡΑΣ	4. Δ/ΝΤΗΣ ΧΩΡΟΤΑΞΙΑΣ ΚΑΙ ΠΕΡΙΒΑΛΛΟΝΤΟΣ Γ.Γ. Π.Ι.Ν.
ΜΑΡΙΑ ΑΡΜΕΝΙΑΚΟΥ ΑΓΡ. ΤΟΠΟΓΡΑΦΟΣ ΜΗΧΑΝΙΚΟΣ ΠΕ Β	ΤΑ ΜΕΛΗ			

ΕΘΝΙΚΟ ΤΥΠΟΓΡΑΦΕΙΟ

ΕΦΗΜΕΡΙΔΑ ΤΗΣ ΚΥΒΕΡΝΗΣΕΩΣ

ΚΑΠΟΔΙΣΤΡΙΟΥ 34 * ΑΘΗΝΑ 104 32 * FAX 210 52 21 004
ΗΛΕΚΤΡΟΝΙΚΗ ΔΙΕΥΘΥΝΣΗ: http: www.et.gr – e-mail: webmaster @ et.gr

Πληροφορίες Α.Ε. - Ε.Π.Ε. και λοιπών Φ.Ε.Κ.: 210 527 9000
Φωτοαντίγραφα παλαιών ΦΕΚ - ΒΙΒΛΙΟΘΗΚΗ - ΜΑΡΝΗ 8 - Τηλ. (210)8220885 - 8222924
Δωρεάν διάθεση τεύχους Προκηρύξεων ΑΣΕΠ αποκλειστικά από Μάρνη 8 & Περιφερειακά Γραφεία
Δωρεάν ανάγνωση δημοσιευμάτων τεύχους Α΄ από την ιστοσελίδα του Εθνικού Τυπογραφείου

ΠΕΡΙΦΕΡΕΙΑΚΑ ΓΡΑΦΕΙΑ ΠΩΛΗΣΗΣ Φ.Ε.Κ.

ΘΕΣΣΑΛΟΝΙΚΗ - Βασ. Όλγας 227	**(2310) 423 956**	**ΛΑΡΙΣΑ** - Διοικητήριο	**(2410) 597449**
ΠΕΙΡΑΙΑΣ - Ευριπίδου 63	**(210) 413 5228**	**ΚΕΡΚΥΡΑ** - Σαμαρά 13	**(26610) 89 122**
ΠΑΤΡΑ - Κορίνθου 327	**(2610) 638 109**		**(26610) 89 105**
	(2610) 638 110	**ΗΡΑΚΛΕΙΟ** - Πεδιάδος 2	**(2810) 300 781**
ΙΩΑΝΝΙΝΑ - Διοικητήριο	**(26510) 87215**	**ΛΕΣΒΟΣ** - Πλ.Κωνσταντινουπόλεως 1	**(22510) 46 654**
ΚΟΜΟΤΗΝΗ - Δημοκρατίας 1	**(25310) 22 858**		**(22510) 47 533**

ΤΙΜΗ ΠΩΛΗΣΗΣ ΦΥΛΛΩΝ ΕΦΗΜΕΡΙΔΟΣ ΤΗΣ ΚΥΒΕΡΝΗΣΕΩΣ

Σε έντυπη μορφή:
- Για τα ΦΕΚ από 1 μέχρι 16 σελίδες σε 1 euro, προσαυξανόμενη κατά 0,20 euro για κάθε επιπλέον οκτασέλιδο ή μέρος αυτού.
- Για τα φωτοαντίγραφα ΦΕΚ σε 0,15 euro ανά σελίδα.

Σε μορφή CD:

Τεύχος	Περίοδος	EURO	Τεύχος	Περίοδος	EURO
Α΄	Ετήσιο	150	Αναπτυξιακών Πράξεων	Ετήσιο	50
Α	3μηνιαίο	40	Ν.Π.Δ.Δ.	Ετήσιο	50
Α΄	Μηνιαίο	15	Παράρτημα	Ετήσιο	50
Β’	Ετήσιο	300	Εμπορικής και Βιομηχανικής Ιδιοκτησίας	Ετήσιο	100
Β΄	3μηνιαίο	80	Ανωτάτου Ειδικού Δικαστηρίου	Ετήσιο	5
Β΄	Μηνιαίο	30	Διακηρύξεων Δημοσίων Συμβάσεων	Ετήσιο	200
Γ	Ετήσιο	50	Διακηρύξεων Δημοσίων Συμβάσεων	Εβδομαδιαίο	5
Δ΄	Ετήσιο	220	Α.Ε. & Ε.Π.Ε	Μηνιαίο	100
Δ΄	3μηνιαίο	60			

- Η τιμή πώλησης μεμονωμένων Φ.Ε.Κ ειδικού ενδιαφέροντος σε μορφή cd-rom και μέχρι 100 σελίδες σε 5 euro προσαυξανόμενη κατά 1 euro ανά 50 σελίδες.
- Η τιμή πώλησης σε μορφή cd-rom δημοσιευμάτων μιας εταιρείας στο τεύχος Α.Ε. και Ε.Π.Ε. σε 5 euro ανά έτος.

ΠΑΡΑΓΓΕΛΙΑ ΚΑΙ ΑΠΟΣΤΟΛΗ Φ.Ε.Κ. : τηλεφωνικά : 210 - 4071010, fax : 210 - 4071010 internet : http://www.et.gr.

ΕΤΗΣΙΕΣ ΣΥΝΔΡΟΜΕΣ Φ.Ε.Κ.

	Σε έντυπη μορφή	Από το Internet
Α΄ (Νόμοι, Π.Δ., Συμβάσεις κτλ.)	225 €	190 €
Β΄ (Υπουργικές αποφάσεις κτλ.)	320 €	225 €
Γ΄ (Διορισμοί, απολύσεις κτλ. Δημ. Υπαλλήλων)	65 €	ΔΩΡΕΑΝ
Δ΄ (Απαλλοτριώσεις, πολεοδομία κτλ.)	320 €	160 €
Αναπτυξιακών Πράξεων και Συμβάσεων (Τ.Α.Π.Σ.)	160 €	95 €
Ν.Π.Δ.Δ. (Διορισμοί κτλ. προσωπικού Ν.Π.Δ.Δ.)	65 €	ΔΩΡΕΑΝ
Παράρτημα (Προκηρύξεις θέσεων ΔΕΠ κτλ.)	33 €	ΔΩΡΕΑΝ
Δελτίο Εμπορικής και Βιομ/κής Ιδιοκτησίας (Δ.Ε.Β.Ι.)	65 €	33 €
Ανωτάτου Ειδικού Δικαστηρίου (Α.Ε.Δ.)	10 €	ΔΩΡΕΑΝ
Ανωνύμων Εταιρειών & Ε.Π.Ε.	2.250 €	645 €
Διακηρύξεων Δημοσίων Συμβάσεων (Δ.Δ.Σ.)	225 €	95 €
Πρώτο (Α΄), Δεύτερο (Β΄) και Τέταρτο (Δ΄)	–	450 €

- Το τεύχος του ΑΣΕΠ (έντυπη μορφή) θα αποστέλλεται σε συνδρομητές με την επιβάρυνση των 70 euro, ποσό το οποίο αφορά ταχυδρομικά έξοδα.
- Για την παροχή δικαιώματος ηλεκτρονικής πρόσβασης σε Φ.Ε.Κ. προηγουμένων ετών και συγκεκριμένα στα τεύχη Α΄, Β΄, Δ΄, Αναπτυξιακών Πράξεων & Συμβάσεων, Δελτίο Εμπορικής και Βιομηχανικής Ιδιοκτησίας και Διακηρύξεων Δημοσίων Συμβάσεων, η τιμή προσαυξάνεται πέραν του ποσού της ετήσιας συνδρομής έτους 2005, κατά 25 euro ανά έτος παλαιότητας και ανά τεύχος, για δε το τεύχος Α.Ε. & Ε.Π.Ε., κατά 30 euro.

* Οι συνδρομές του εσωτερικού προπληρώνονται στις ΔΟΥ (το ποσό συνδρομής καταβάλλεται στον κωδικό αριθμό εσόδων ΚΑΕ 2531 και το ποσό υπέρ ΤΑΠΕΤ (5% του ποσού της συνδρομής) στον κωδικό αριθμό εσόδων ΚΑΕ 3512).Το πρωτότυπο αποδεικτικό είσπραξης (διπλότυπο) θα πρέπει να αποστέλλεται ή να κατατίθεται στην αρμόδια Υπηρεσία του Εθνικού Τυπογραφείου.
* Η πληρωμή του υπέρ ΤΑΠΕΤ ποσοστού που αντιστοιχεί σε συνδρομές, εισπράττεται και από τις ΔΟΥ.
* Οι συνδρομητές του εξωτερικού έχουν τη δυνατότητα λήψης των δημοσιευμάτων μέσω internet, με την καταβολή των αντίστοιχων ποσών συνδρομής και ΤΑΠΕΤ .
* Οι Νομαρχιακές Αυτοδιοικήσεις, οι Δήμοι, οι Κοινότητες ως και οι επιχειρήσεις αυτών πληρώνουν το μισό χρηματικό ποσό της συνδρομής και ολόκληρο το ποσό υπέρ του ΤΑΠΕΤ.
* Η συνδρομή ισχύει για ένα ημερολογιακό έτος. Δεν εγγράφονται συνδρομητές για μικρότερο χρονικό διάστημα.
* Η εγγραφή ή ανανέωση της συνδρομής πραγματοποιείται το αργότερο μέχρι την 31ην Δεκεμβρίου κάθε έτους.
* Αντίγραφα διπλοτύπων, ταχυδρομικές επιταγές και χρηματικά γραμμάτια δεν γίνονται δεκτά.

Οι υπηρεσίες εξυπηρέτησης των πολιτών λειτουργούν καθημερινά από 08.00΄ έως 13.00΄

ΑΠΟ ΤΟ ΕΘΝΙΚΟ ΤΥΠΟΓΡΑΦΕΙΟ